


- LEGENDA**
- ZONA VERDE EXISTENTA
 - SPATIU VERDE EXISTENT
 - ZONA AMENAJATA DELIMITATA CU BORDURI
 - SPATIU VERDE REAMENAJAT
 - ZID DE SFRUIN PROPUS
 - STALP DE BETON EXISTENT
 - CAMIN DE VIZITARE EXISTENT

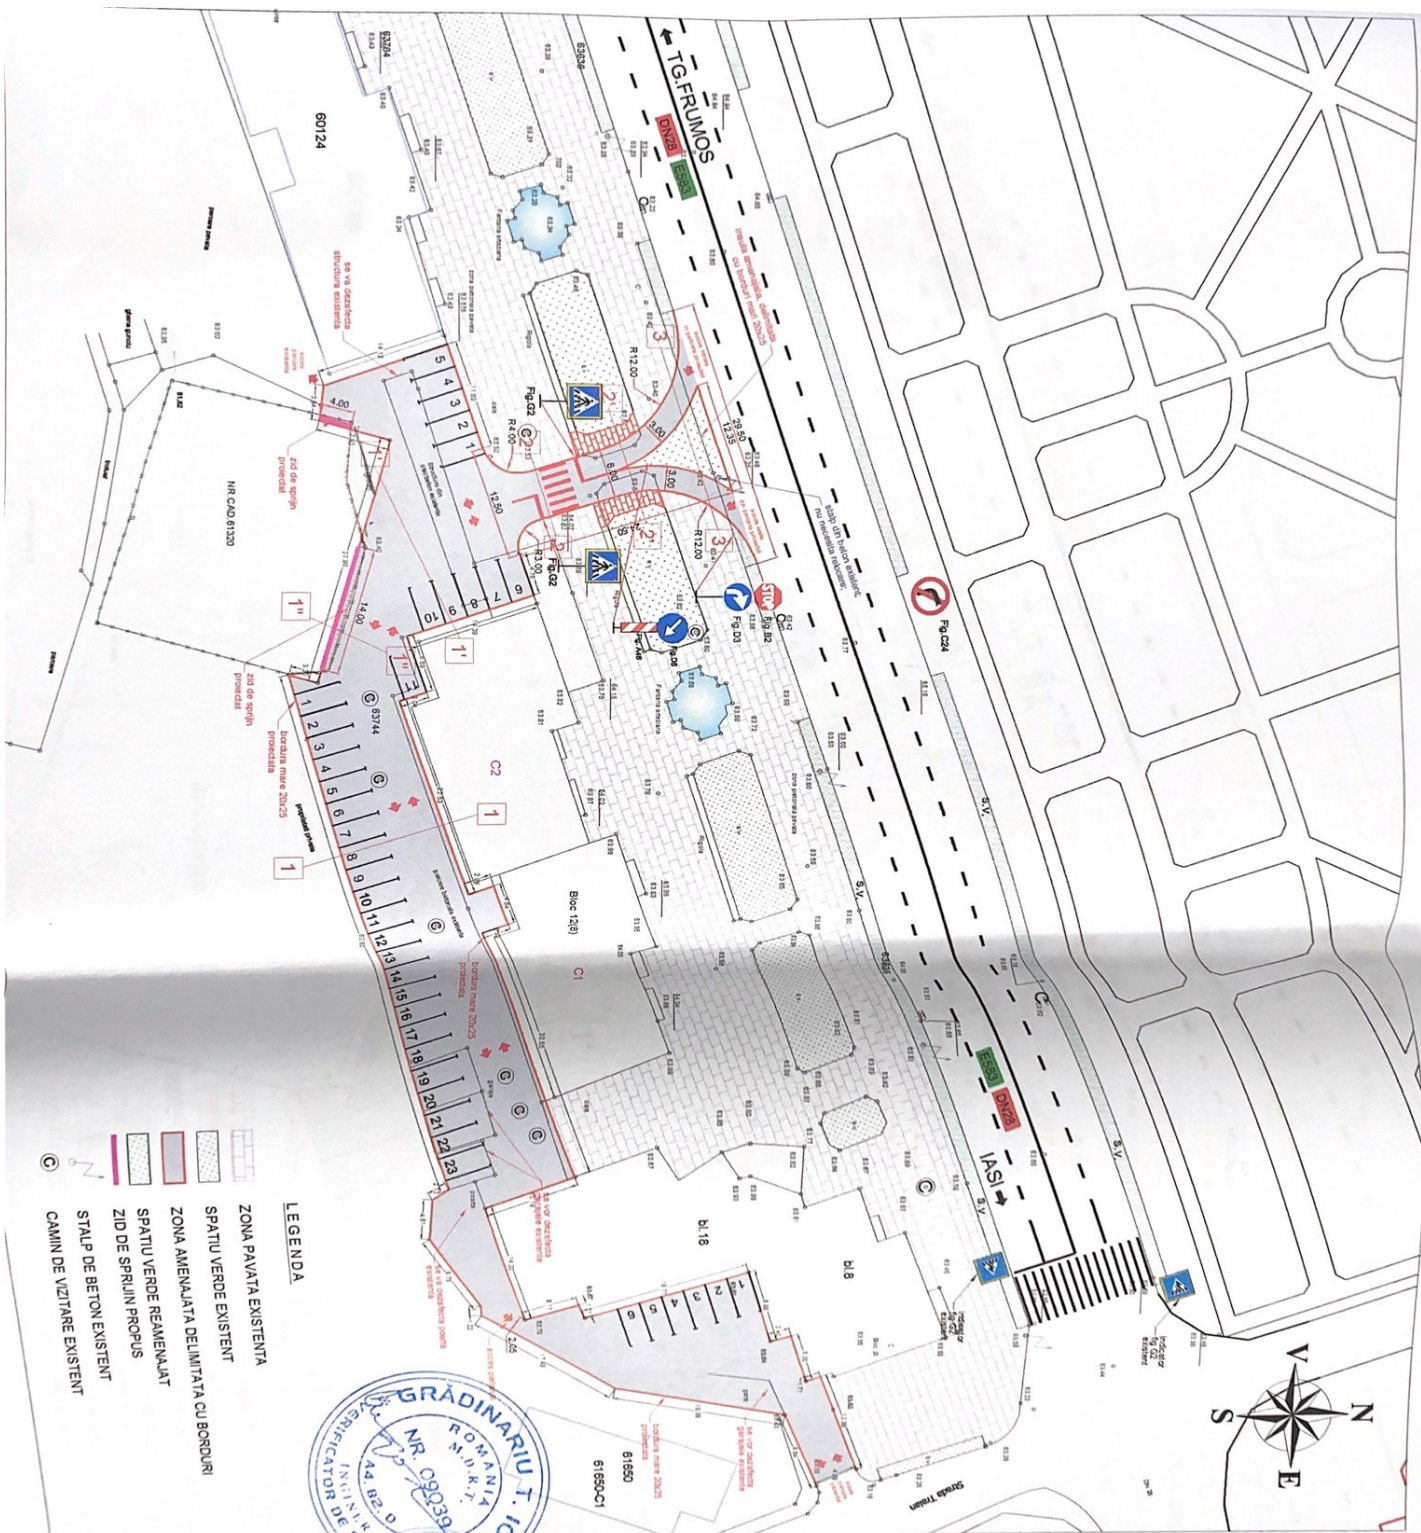

PROIECTANT: S.C. CONPROIECT AKY S.R.L. IASI Sediu: Str. Armasa Nr.1 Iasi Office: Str. Serpent Gligore Ioan nr.10 J.227/12003 CUI - RO 15146323 fax 0371 - 609 519. e-mail: conproiect_aky_iasi@yahoo.com	
VERIFICATOR	
NUME	
SEMNATURA	
CERINTA	A4.B2.D
REFERAT NR./DATA	
BENEFICIAR: UAT PODU ILOAIEI ORAS PODU ILOAIEI NR.53, JUDETLUL IASI, cod fiscal 4541017	
DENUMIRE PROIECT: AMENAJARE PARCARI 3 ZONA CENTRALA IN ORAS PODU ILOAIEI	
FAZA: (P+T+D+E+C+S) PROIECT TEHNIC DE EXECUTIE	
Ing. BACIU Ciprian SEF PROIECT	
Ing. ACHITEL Daniel PROIECTANT DE SPECIALITATE	
DENUMIRE PLANSĂ: PLAN DE SITUATIE AMENAJARE PARCARI 3 ZONA CENTRALA IN ORAS PODU ILOAIEI	
PLANSĂ:	PS_01
SCARA:	1:1000
PROIECT NR.:	283
DATA:	AUGUST 2023



PROIECTANT:

S.C. CONPROIECT AKY S.R.L. IASI
 Sediu: Str. Armata Nr.1 Iasi
 Oficiu: Str. Sfantul Gheorghe Ioan nr.10
 J221712203, CUI - RO 15146323
 Tel: 0371 - 608 518,
 e-mail: conproiect_iasy_asi@yahoo.com



VERIFICATOR

NUME	
SEMANATURA	A4.B2.D
CERINTA	
REFERAT NR./DATA	

BENEFICIAR:

UAT PODU ILOAIEI
 ORAS PODU ILOAIEI
 NR.53, JUDETLUL IASI,
 cod fiscal 4541017

DENUMIRE PROIECT:

AMENAJARE PARCARI 3
 ZONA CENTRALA IN ORAS
 PODU ILOAIEI

FAZA:

(P+HD+E+C+S)
 PROIECT TEHNIC
 DE
 EXECUTIE

SEF PROIECT

Ing. BAGAU Ciprian
 PROIECTAT DE SPECIALITATE
 Ing. ACHITEI Daniel

DENUMIRE PLANSA:

PLAN DE SITUATIE
 AMENAJARE PARCARI 3
 ZONA CENTRALA IN ORAS
 PODU ILOAIEI


PLANSĂ: PS_01

SCARA: 1:1000

PROIECT NR.: 283

DATA: AUGUST 2023



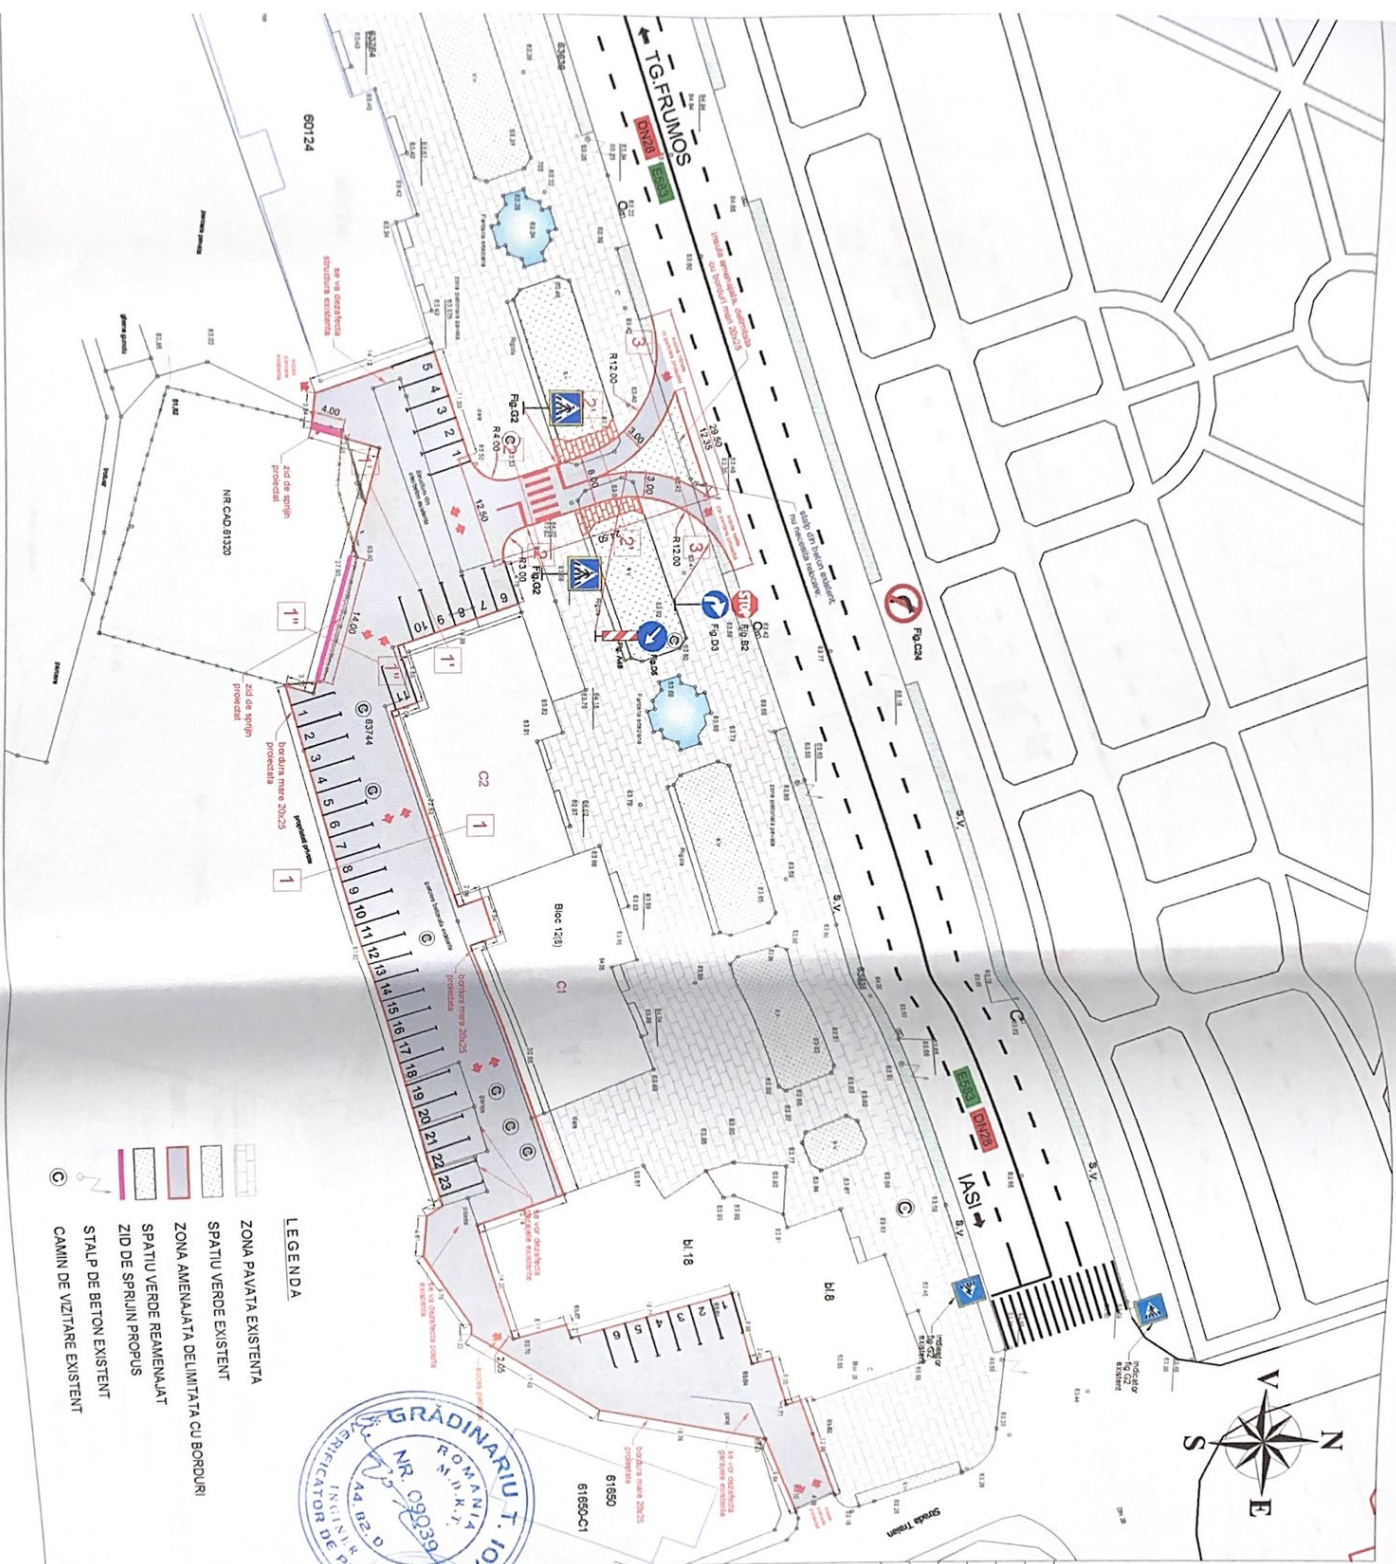

- LEGENDA**
- ZONA PAVATA EXISTENTA
 - SPATIU VERDE EXISTENT
 - ZONA AMENAJATA DELIMITATA CU BORDURI
 - SPATIU VERDE REAMENAJAT
 - ZID DE SPRINJIN PROPUS
 - STALP DE BETON EXISTENT
 - CAMIN DE VIZITARE EXISTENT



PROIECTANT: S.C. CONPROIECT AKY S.R.L. IASI Sediul: Str. Armasa Nr. 1 Iasi Office: Str. Sergent Gligore Ioan nr. 10 J.22712003, C.U.J. - RO 15146323 fax 0371 - 609.519 e-mail: conproiect_aky_iasi@yahoo.com	
VERIFICATOR NUME SEMNATURA CERINTA A4 B2.D REFERAT NR. / DATA BENEFICIAR: UAT PODU ILOAIEI ORAS PODU ILOAIEI NR.53, JUDETUL IASI, cod fiscal 4541017	
DENUMIRE PROIECT: AMENAJARE PARCARI 3 ZONA CENTRALA IN ORAS PODU ILOAIEI	
FAZA: (P) TH+D + (C+S) PROIECT TEHNIC DE EXECUTIE Ing. BAGU Ciprian PROIECT DE SPECIALTATE Ing. ACHETEI Daniel	
DENUMIRE PLANSĂ: PLAN DE SITUATIE AMENAJARE PARCARI 3 ZONA CENTRALA IN ORAS PODU ILOAIEI	
PLANSĂ: PS_01 SCARĂ: 1:1000 PROIECT NR.: 283 DATA: AUGUST 2023	